


LEGENDE

Biotoptypen

- 4223 mesophiles Grünland, frisch bis mäßig feucht
- 4711 grasreiche, ruderale Säume frischer Standorte
- 9111 Siedlungsfläche, niedrige offene Bauweise, Hausgarten
- 9111 Siedlungsfläche, niedrige offene Bauweise, Gebäude
- 9111 Siedlungsfläche, niedrige offene Bauweise - sonstige teilversiegelte Flächen
- 9111 Siedlungsfläche, niedrige offene Bauweise - sonstige versiegelte Flächen
- 9213 sonstige Straße
- 9214 Wirtschaftswege, Fuß- und Radwege (unversiegelt)
- 9216 Wirtschaftswege, Fuß- und Radwege (versiegelt)
- 9391 Grabeland

Hinweise

- Grenze des räumlichen Geltungsbereiches des Bebauungsplanes Wohnbebauung "Rosa-Luxemburg-Straße II" gem. § 9 Abs. 7 BauGB
- Grenze des räumlichen Geltungsbereiches des Bebauungsplanes "Rosa-Luxemburg-Straße"
- 54/3 Flurstücksgrenze mit Flurstücksnummer
- Nutzungsartengrenze
- vorhandenes Gebäude
- x
288.7 Höhenpunkte gem. DGM (Angaben in Metern üb. NHN)

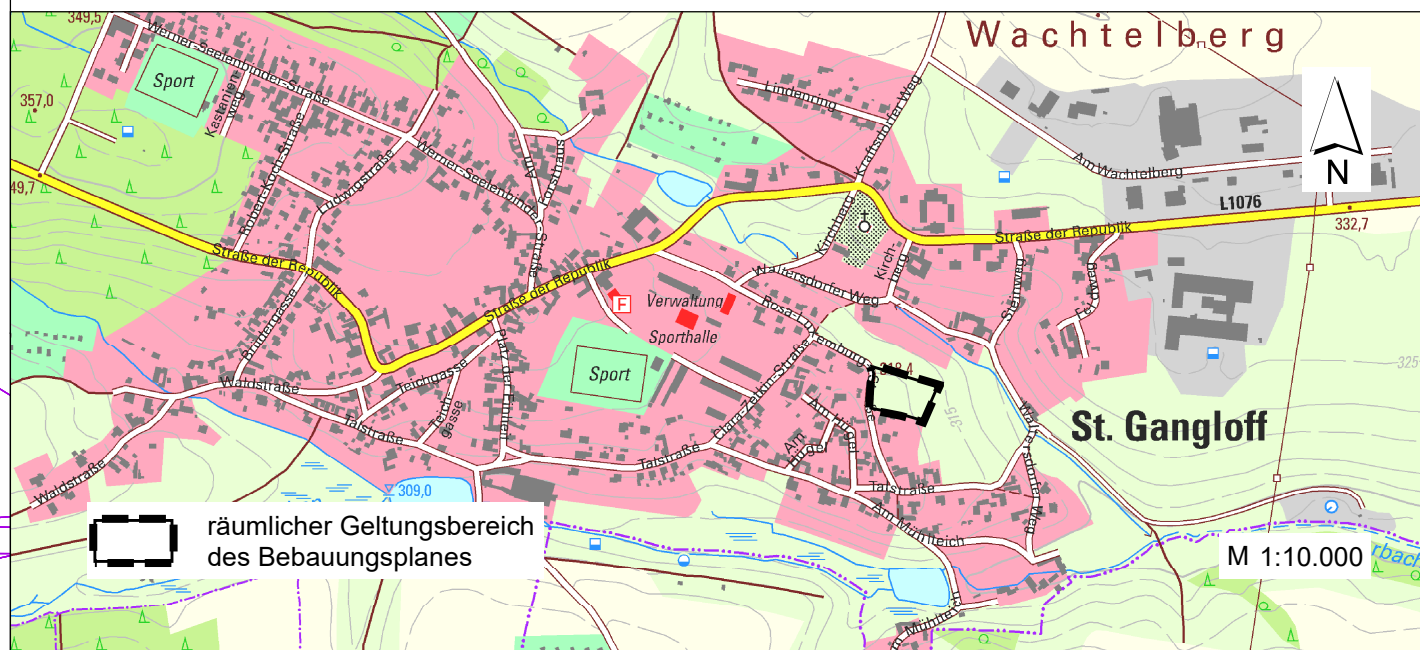

**Gemeinde St. Gangloff
VG Hermsdorf
SAALE-HOLZLAND-KREIS**



**Bebauungsplan Wohnbebauung
"Rosa-Luxemburg-Straße II"
Anlage 1: Biotoptypenkarte**

M 1 : 1.000

01. Februar 2021



Gesellschaft für Ökologie und Landschaftsplanung mbH

07570 Weida, Schlossberg 7
Tel.: 036603/714790, Fax: 036603/714794
info@goel.de / www.goel.de